# Pianta Piano Terra di Progetto

Fabbricato realizzato ante '42

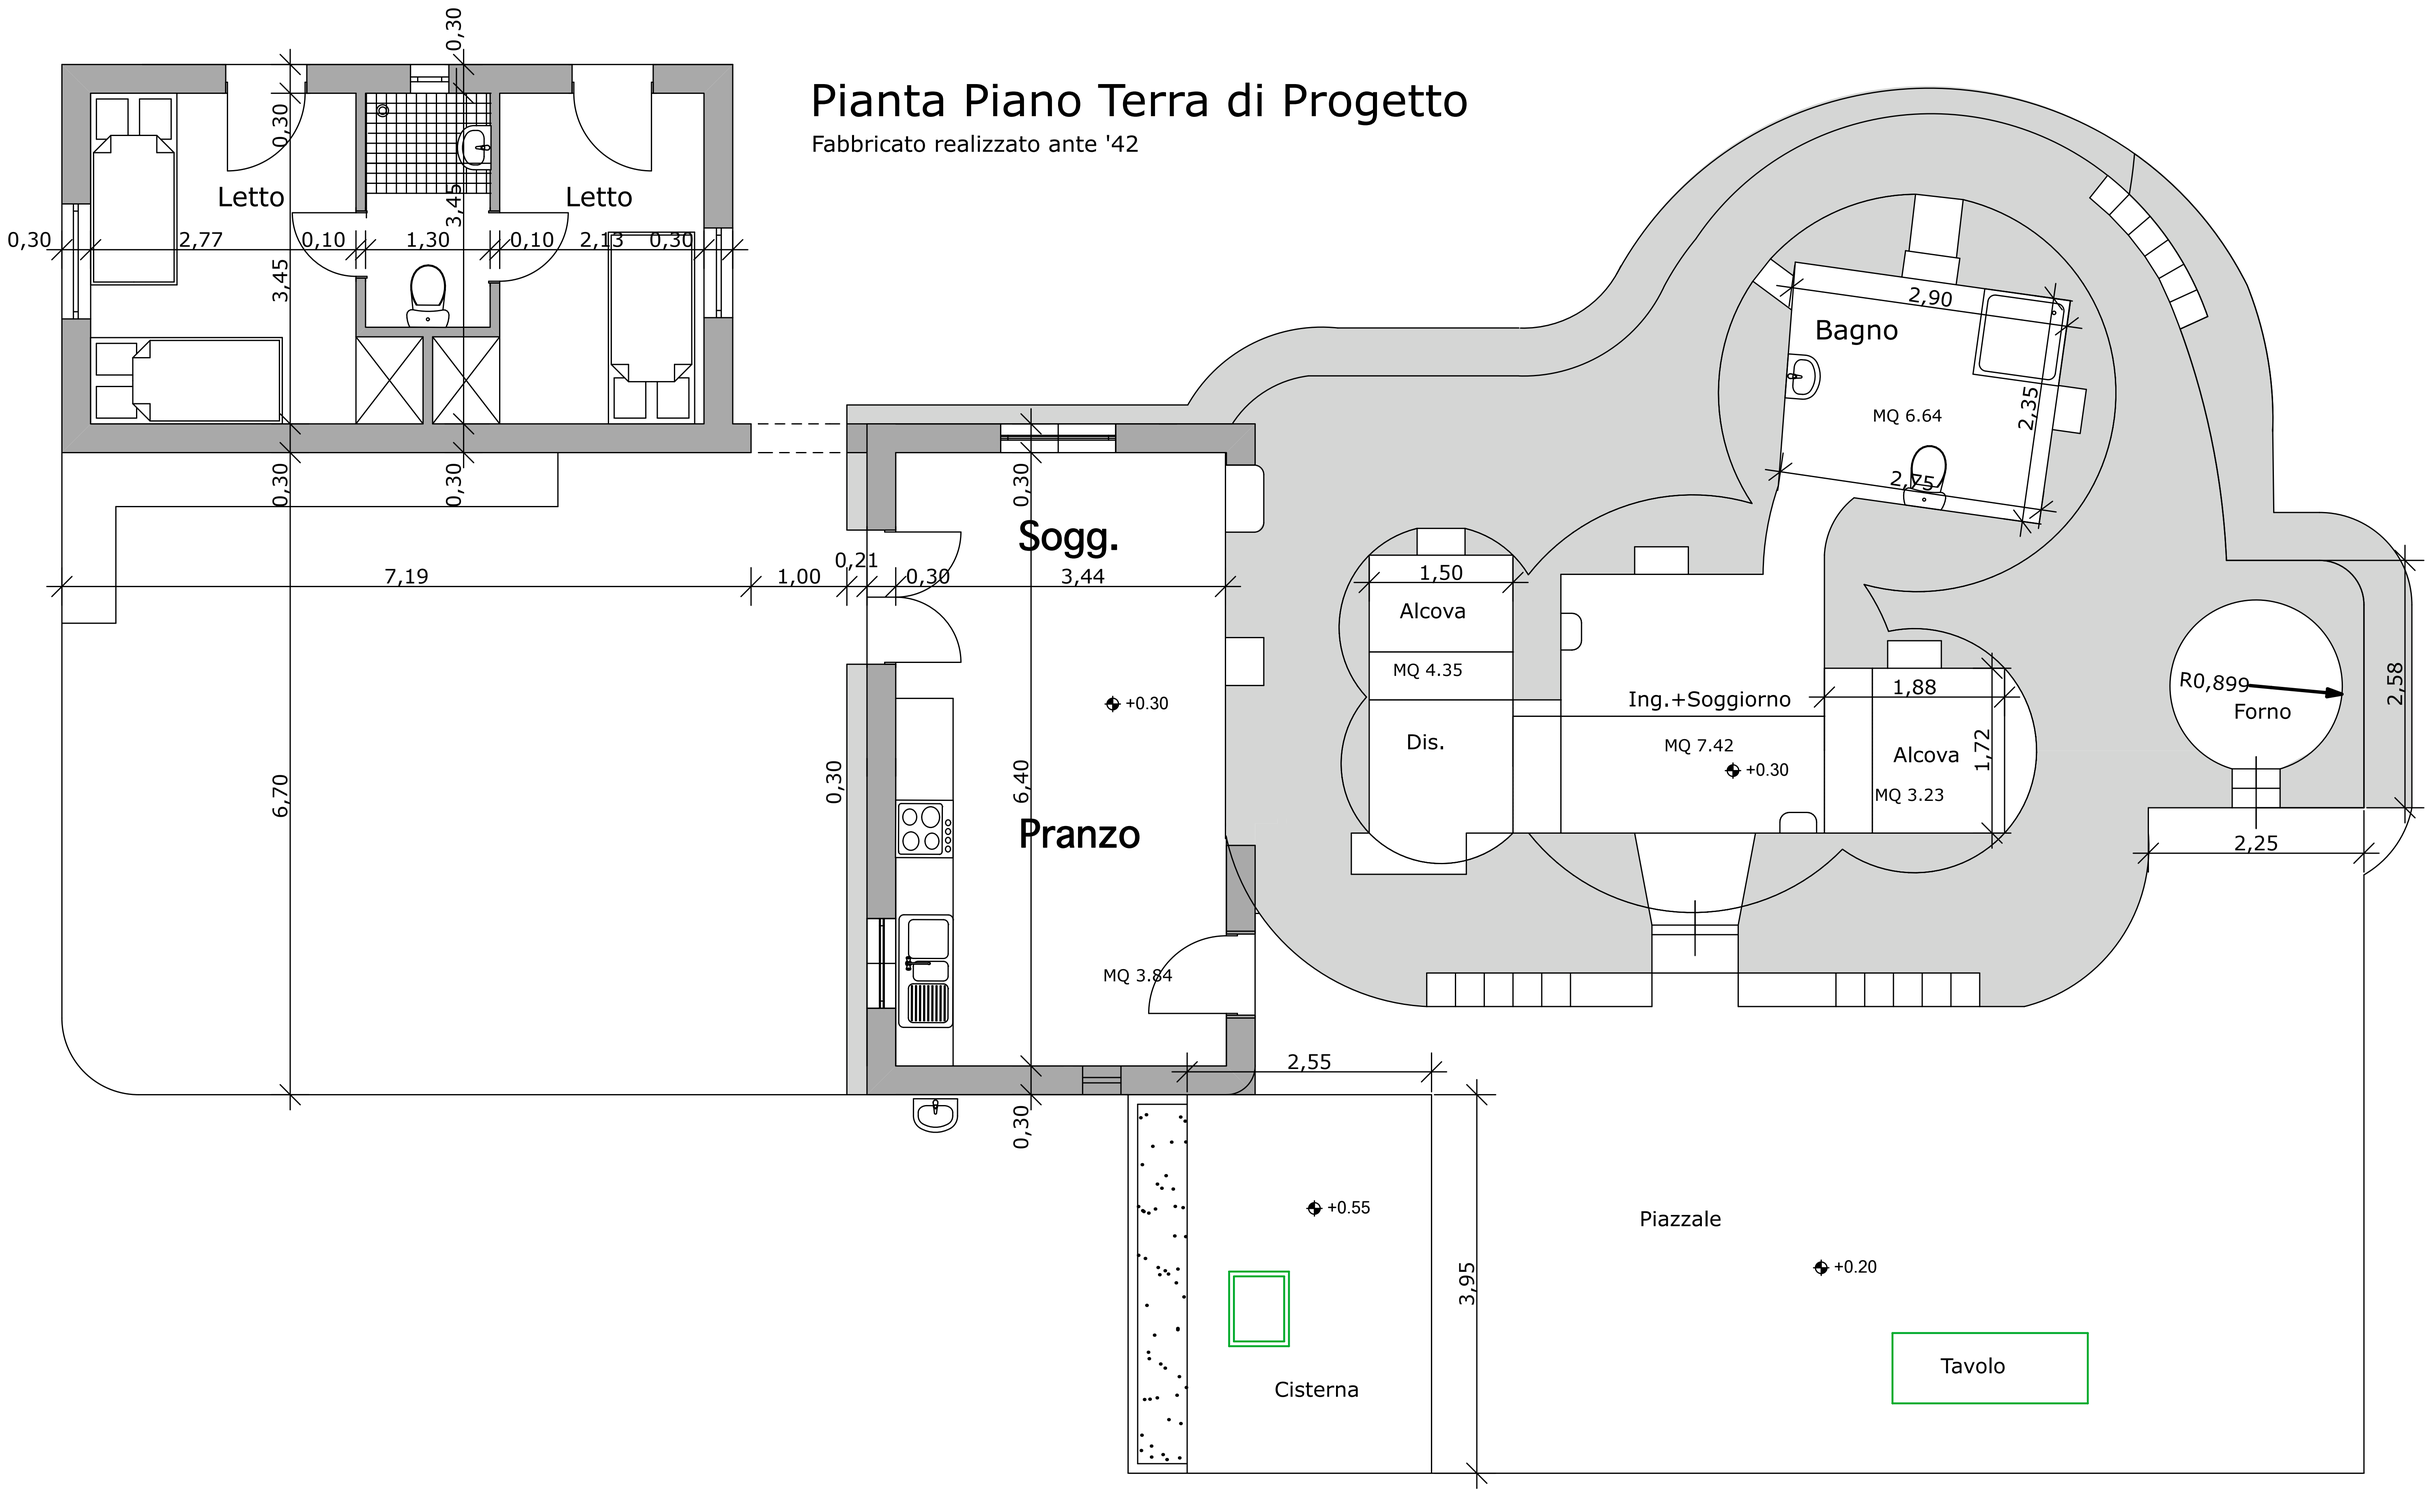


# Prospetto Sud di Progetto